

The Garden Hall


スクール形式(三人掛)

長テーブル 120台

※ホール備品50本+外部レンタル70本(別途費用)

スタッキングチェア 360席

1/200

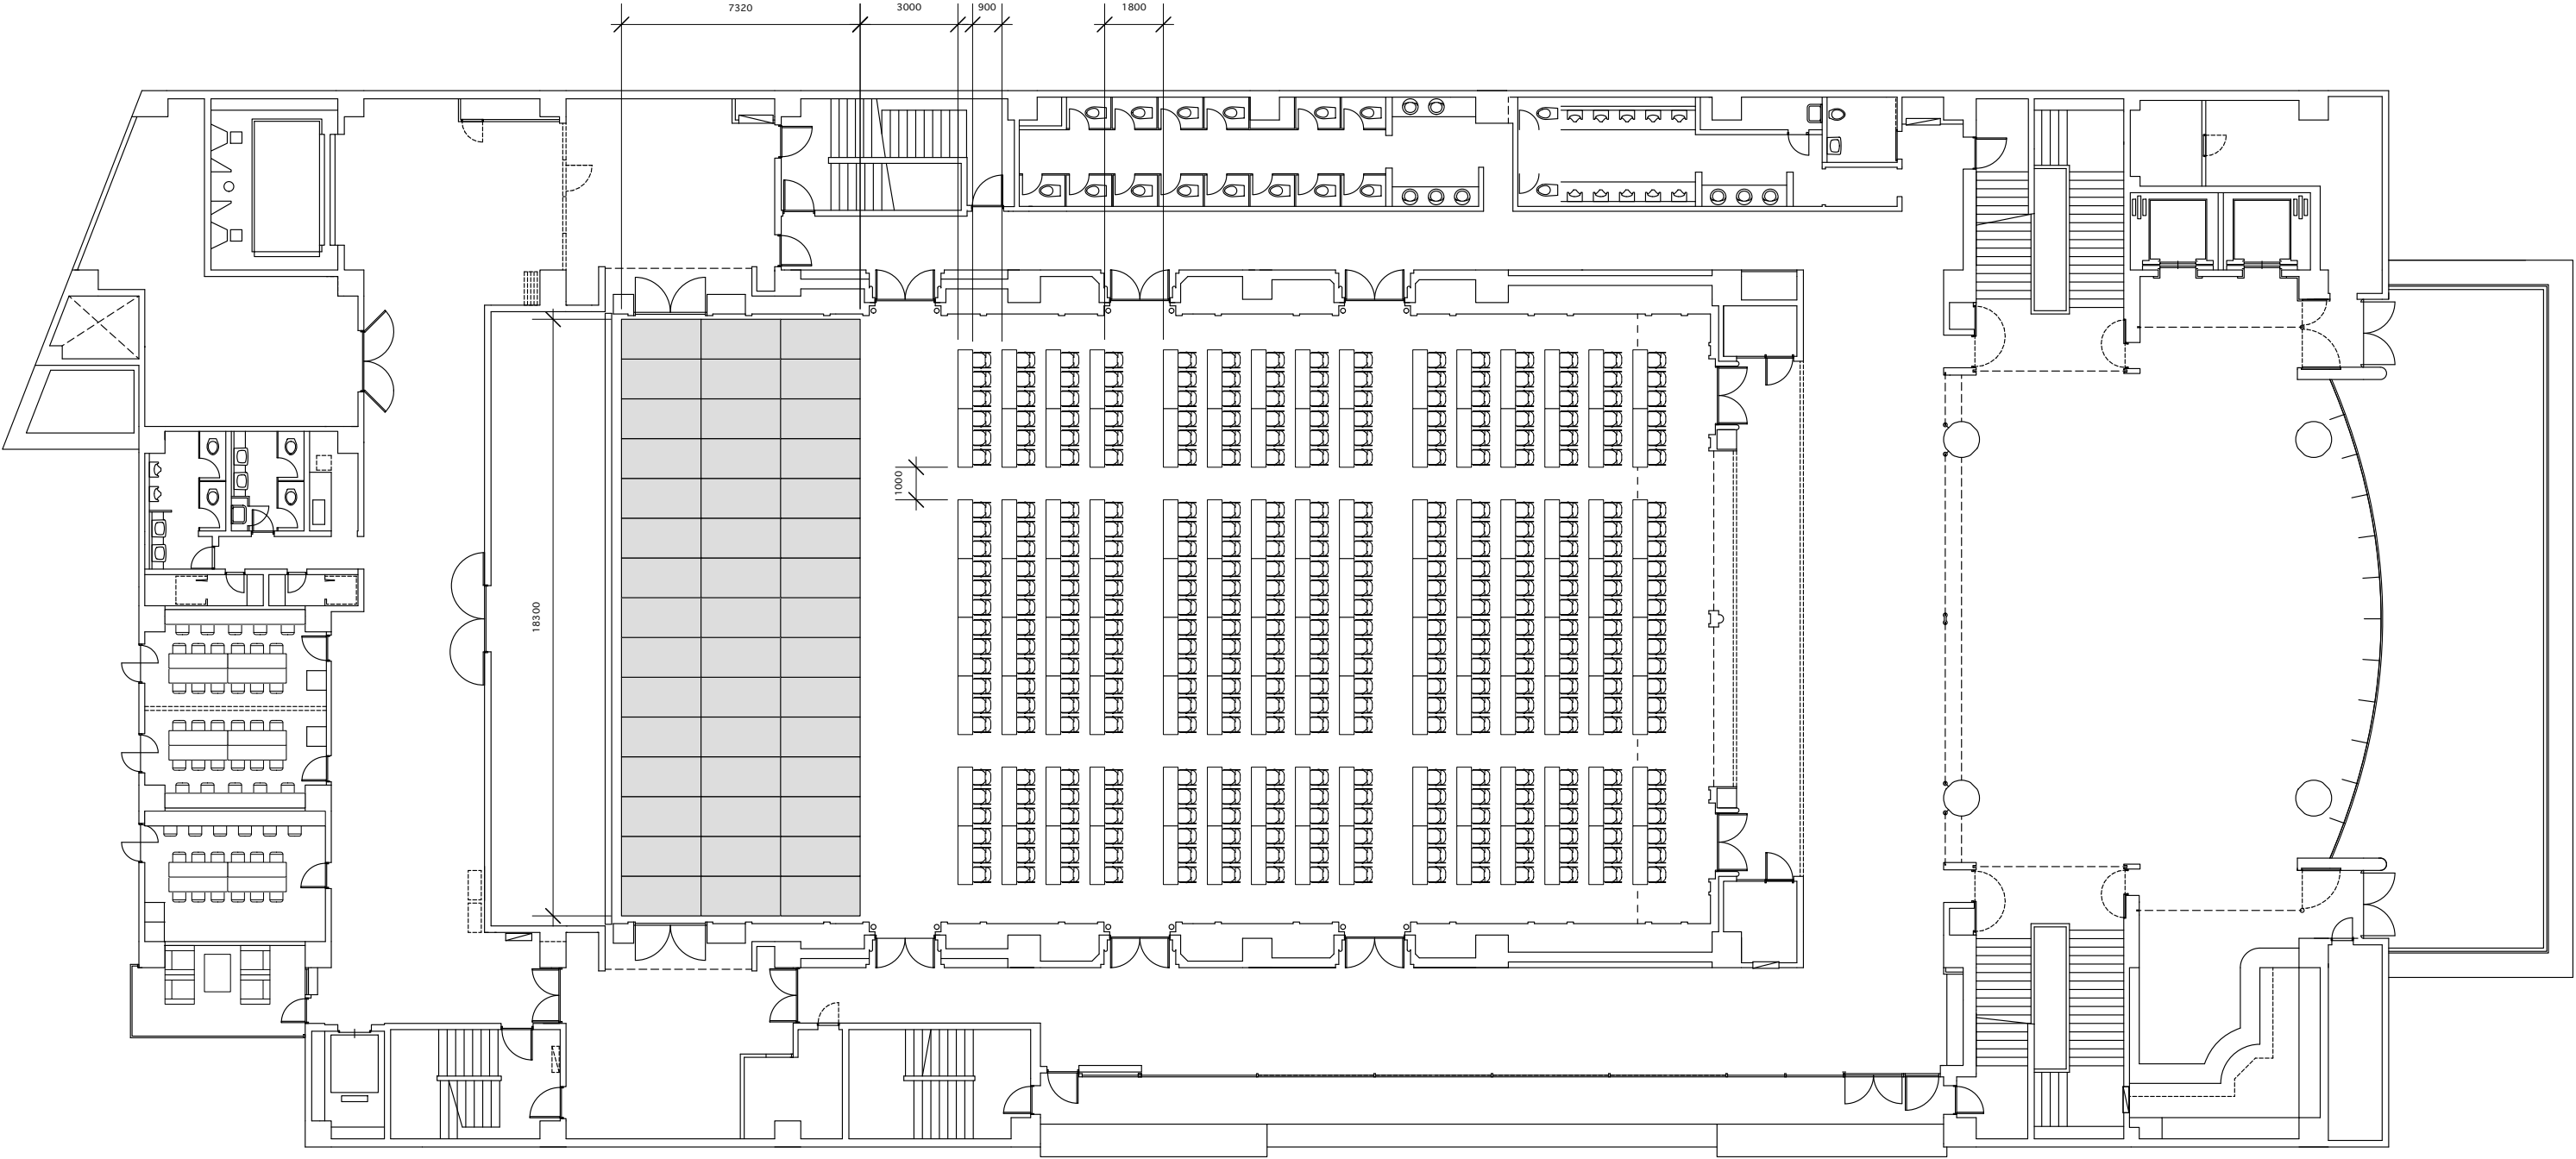

- ホワイエ 面積 330㎡
- 天井高 6.8m
- テラス 面積 112㎡
- ホール 面積 640㎡
- 巾 18.7m
- 奥行 34.2m
- 高さ 8m
- 脇舞台 下手面積 35㎡
- 上手面積 35㎡
- 楽屋ロビー 面積 210㎡
- 楽屋 面積 16㎡/21㎡/16㎡
- 事務室 面積 12㎡
- 倉庫 面積 35㎡