

The Garden Hall


スクール形式(二人掛)

長テーブル 120台

※ホール備品50台+外部レンタル70台(別途費用)

スタッキングチェア 240席

1/200

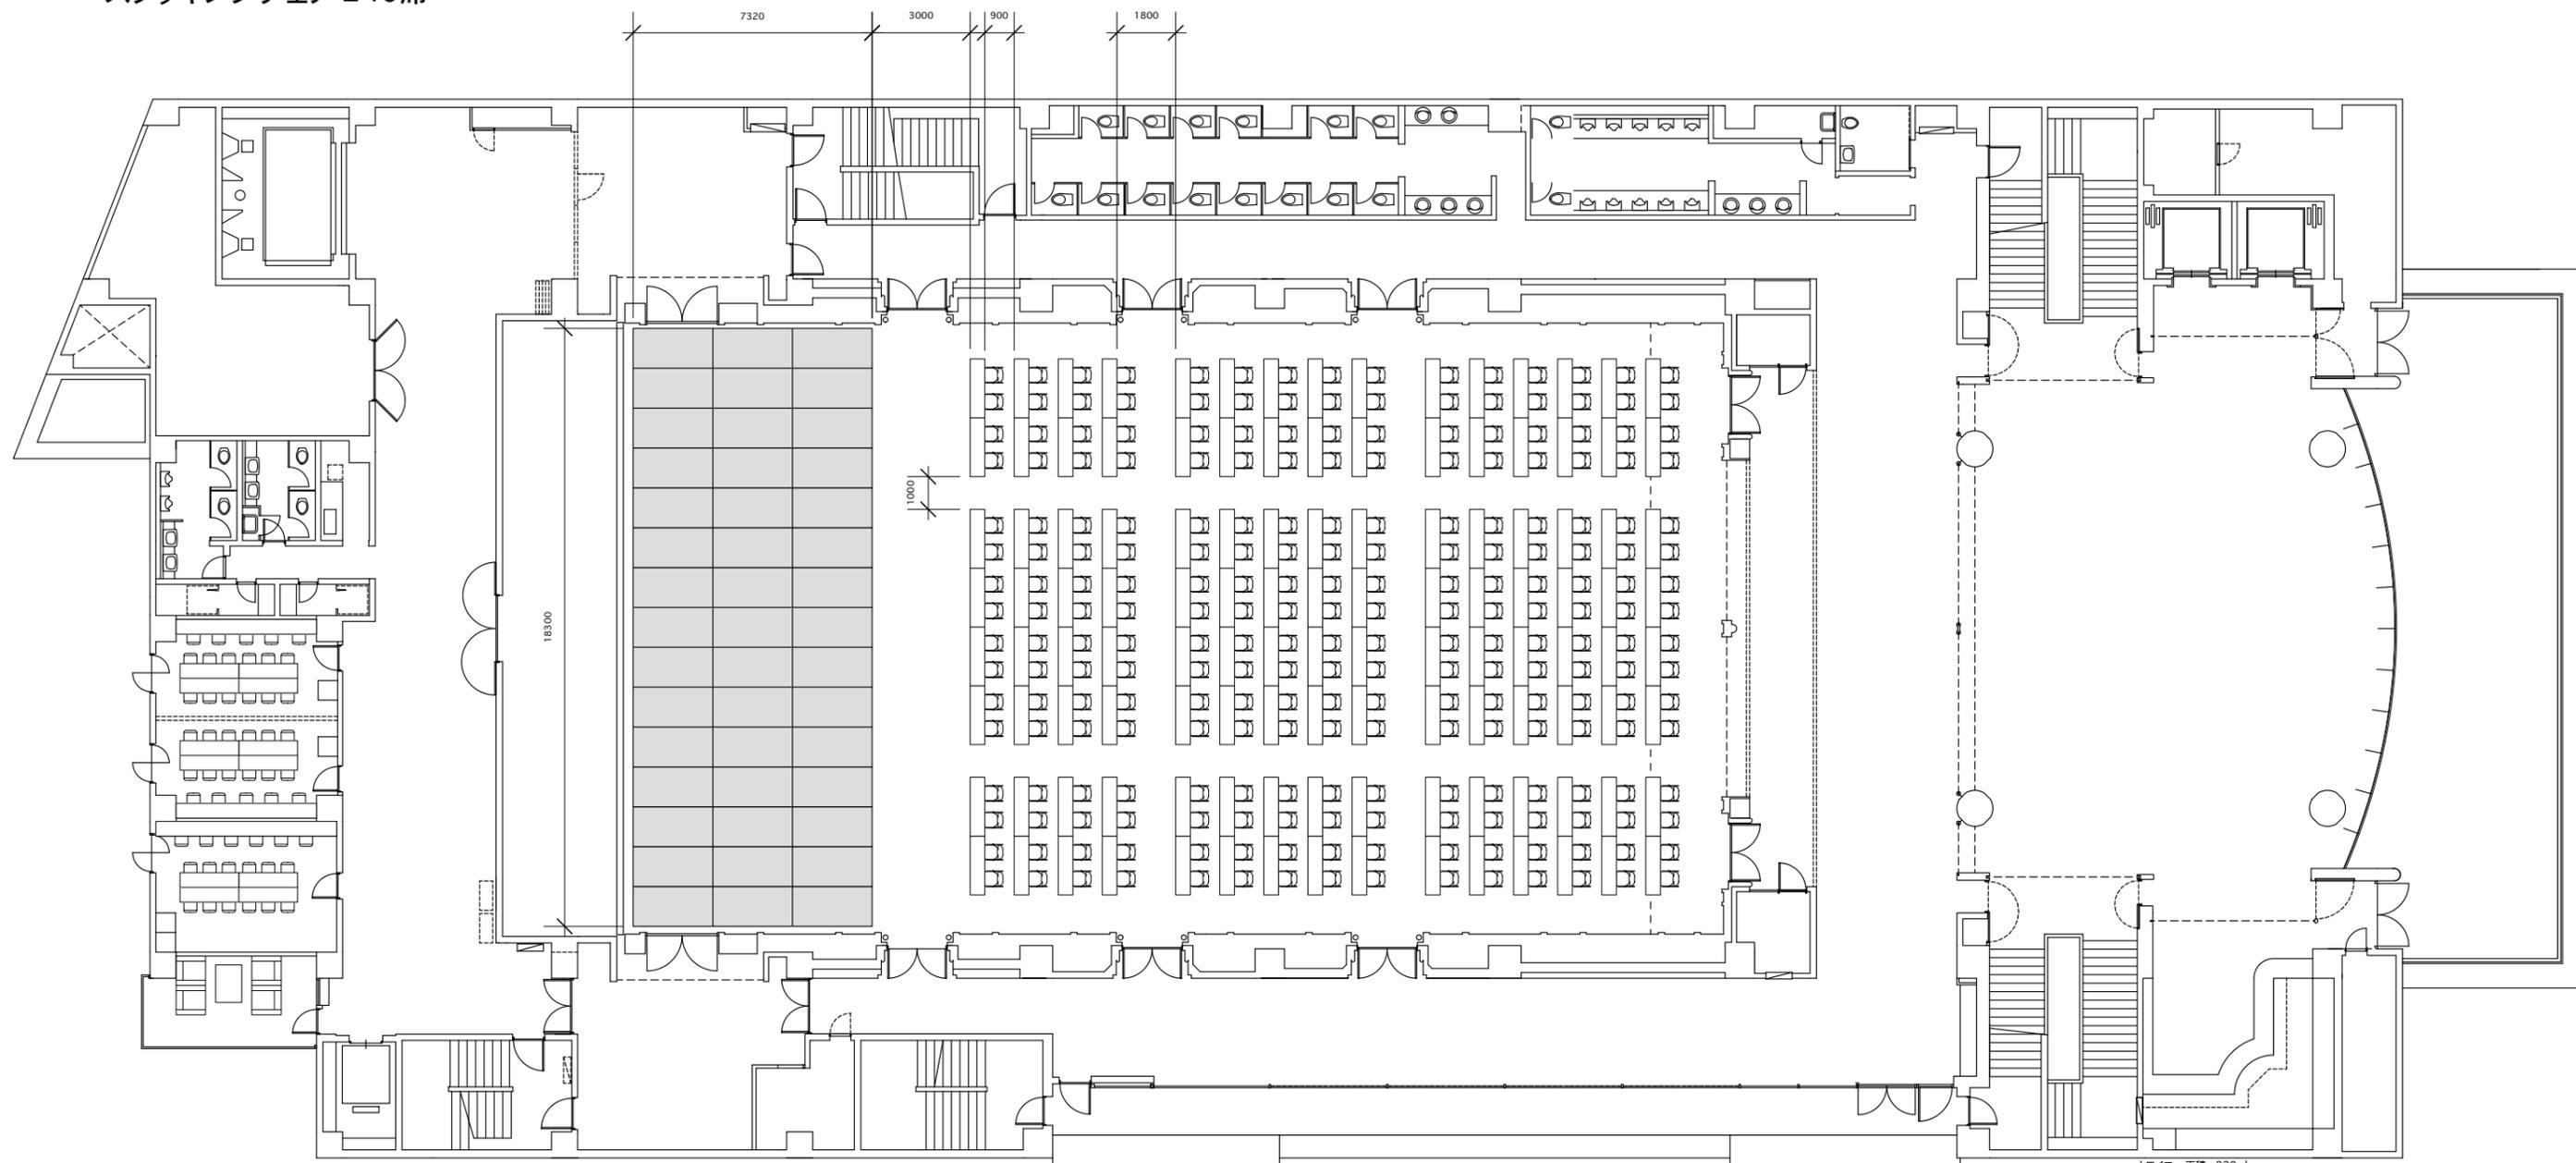

ホワイエ 面積 330㎡

天井高 6.8m

テラス 面積 112㎡

ホール 面積 640㎡

巾 18.7m

奥行 34.2m

高さ 8m

踊舞台 下方面積 35㎡

上方面積 35㎡

楽屋ロビー 面積 210㎡

楽屋 面積 16㎡/21㎡/16㎡

事務室 面積 12㎡

倉庫 面積 35㎡